



SITUATIONSPLAN


BYGGLÖVHANDLING

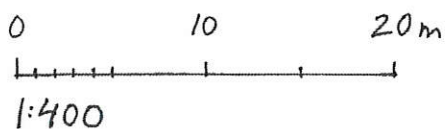

TORPET 1, VÄNNÄS K:V
TILLBYGGNAD, BOSTADSHUS
PLAN, SIT. SKALA 1:400
RITAD AV: M. LINDGREN
2016.10.21 NR 01

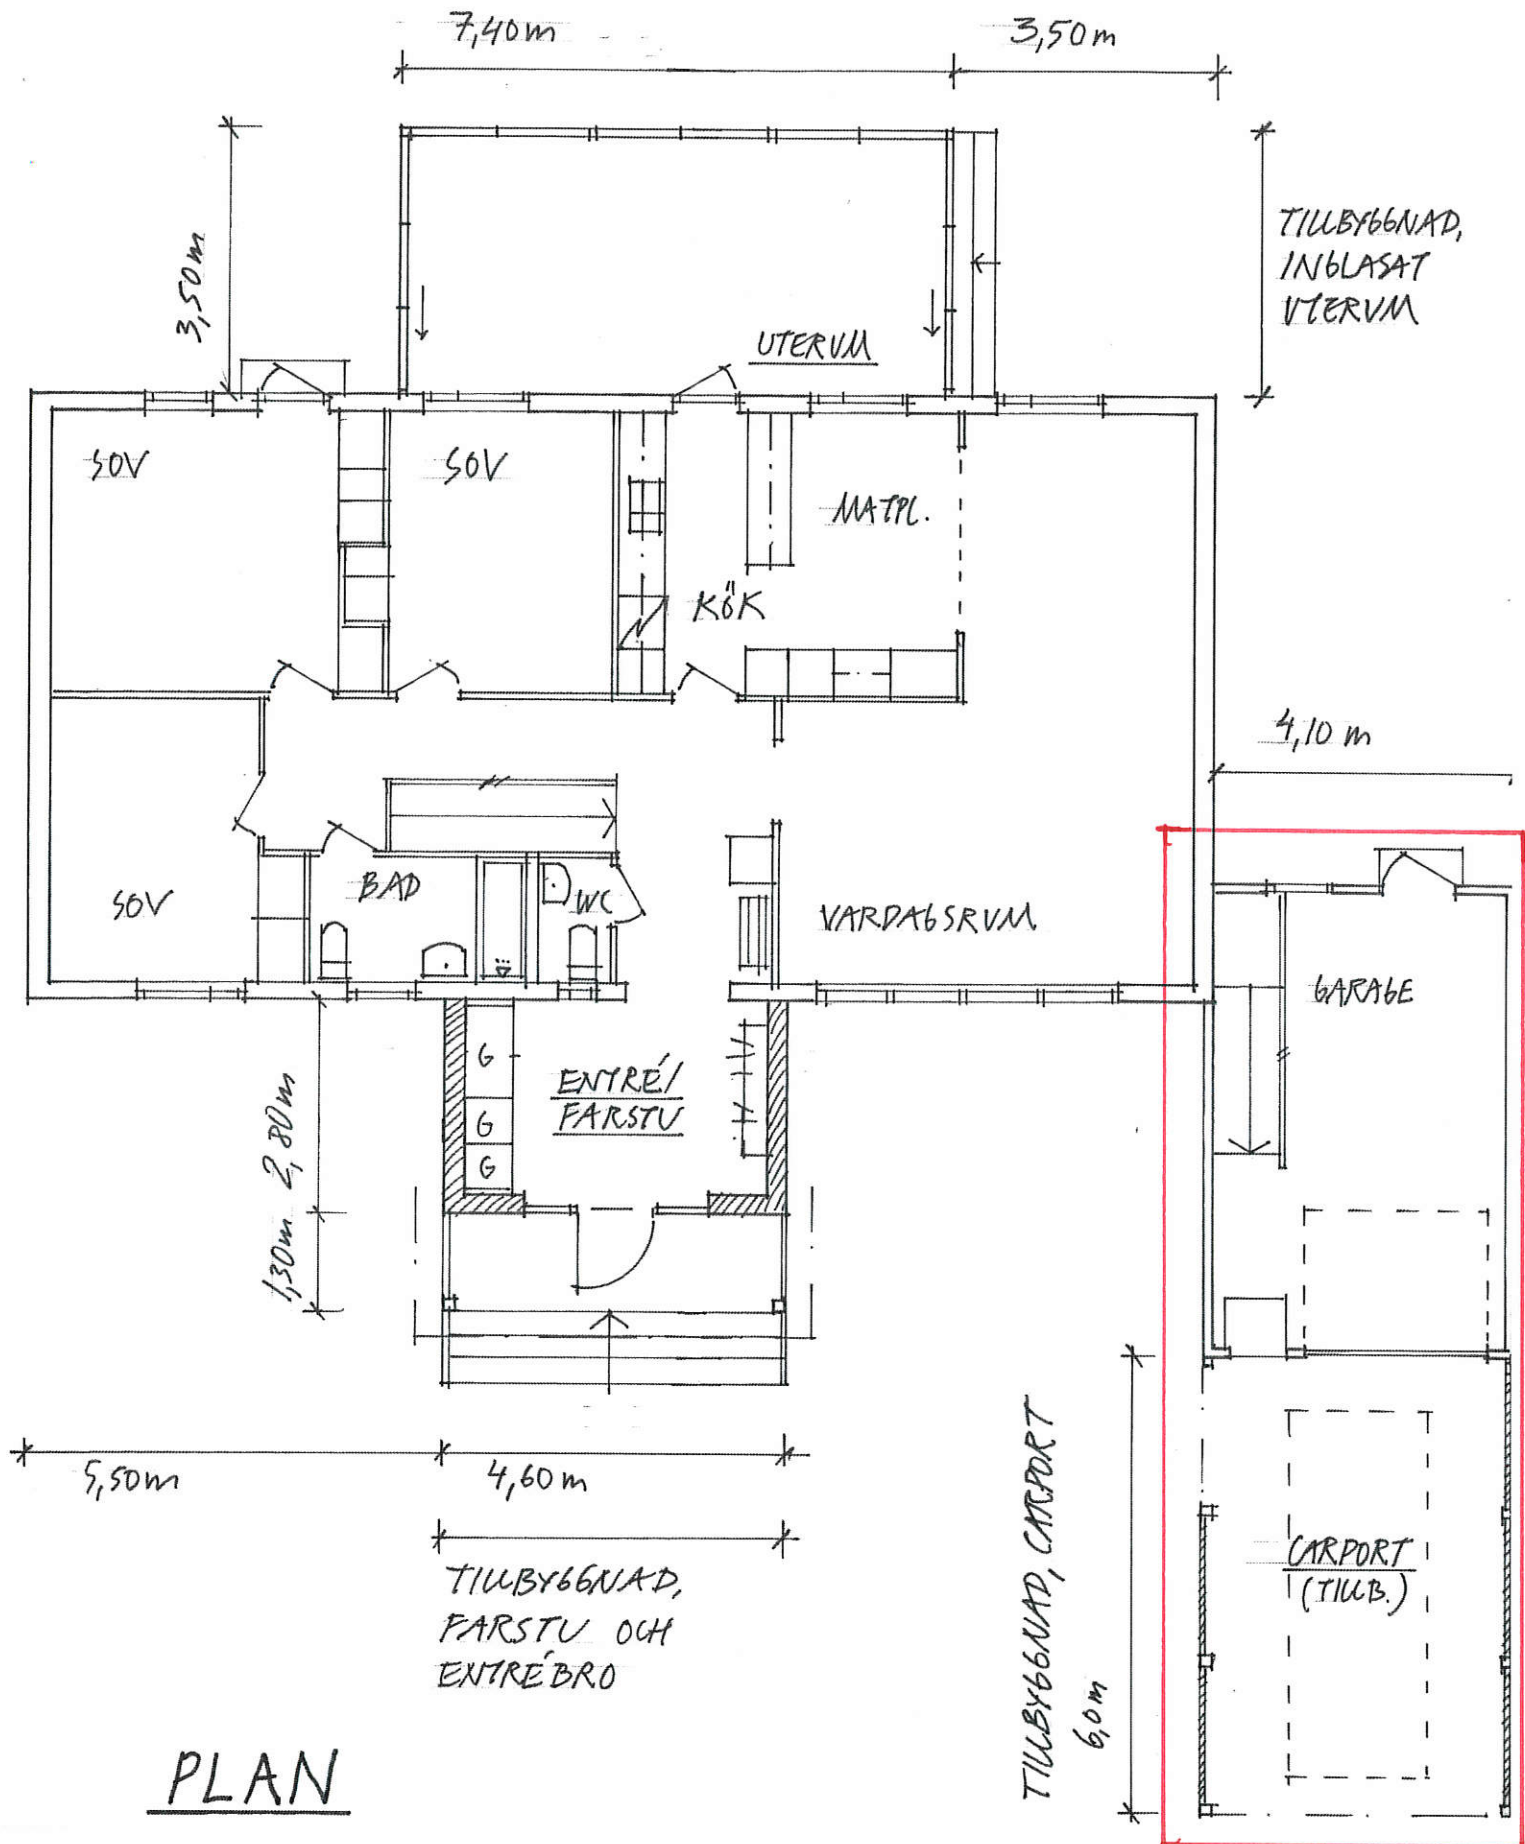

TORPET 1, VÄNNÄS KOMMUN
 TILLBYGGNAD AV BOSTADSHUS
 PLAN SKALA 1:100
 RITAD AV: M. LINDBREN
 2016.10.21 NR 02

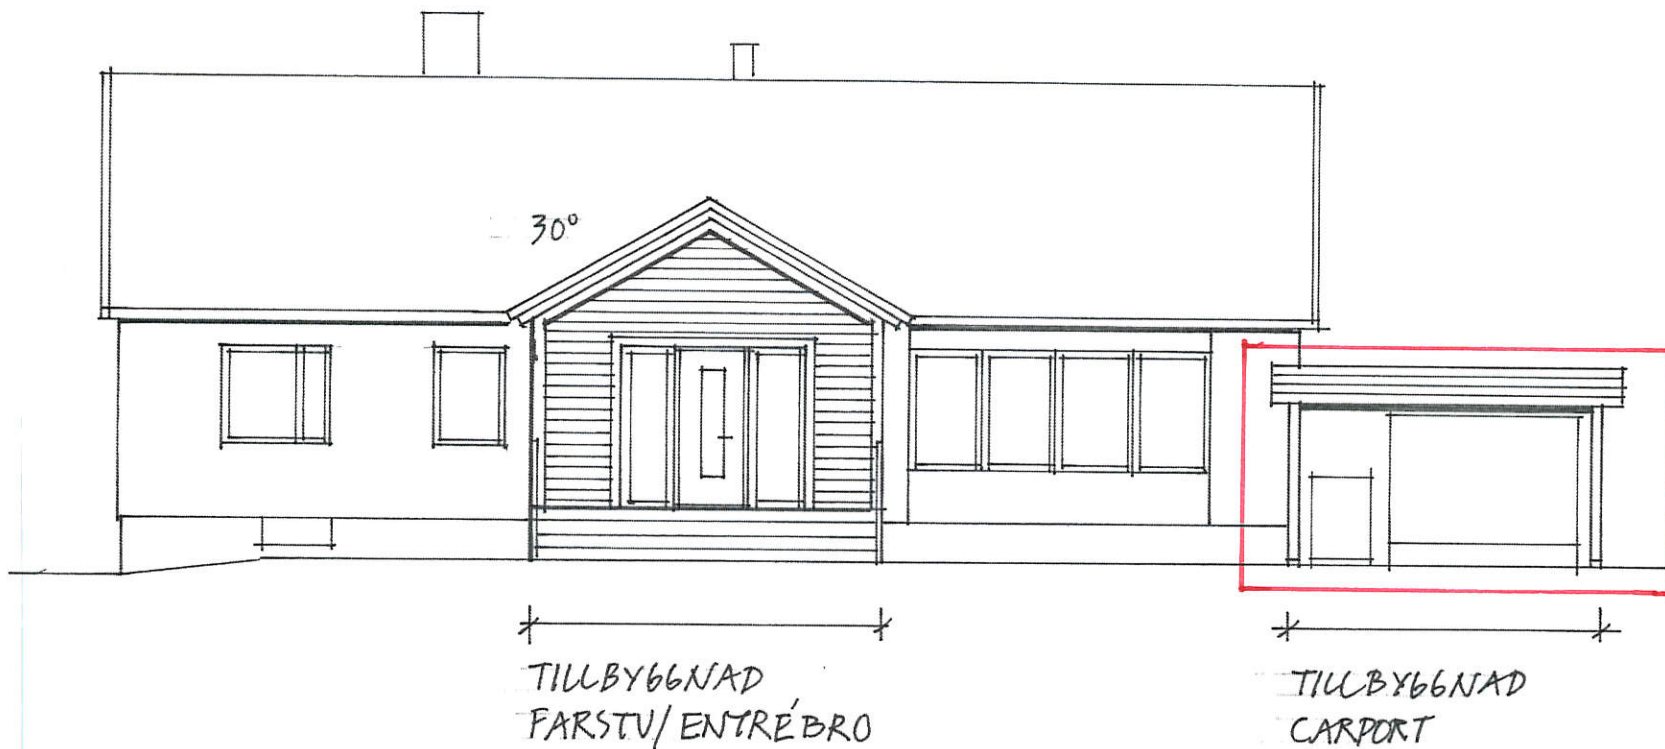


FASAD MOT SÖDER


0 5m
1:100

BYGGLOVHANDLING

TORPET 1, VÄNNÄS K:N
TILLBYGGNAD, BOSTADSHUS
FASAD SKALA 1:100
RITAD AV: M. LINDGREN
2016-10-21 NR 04

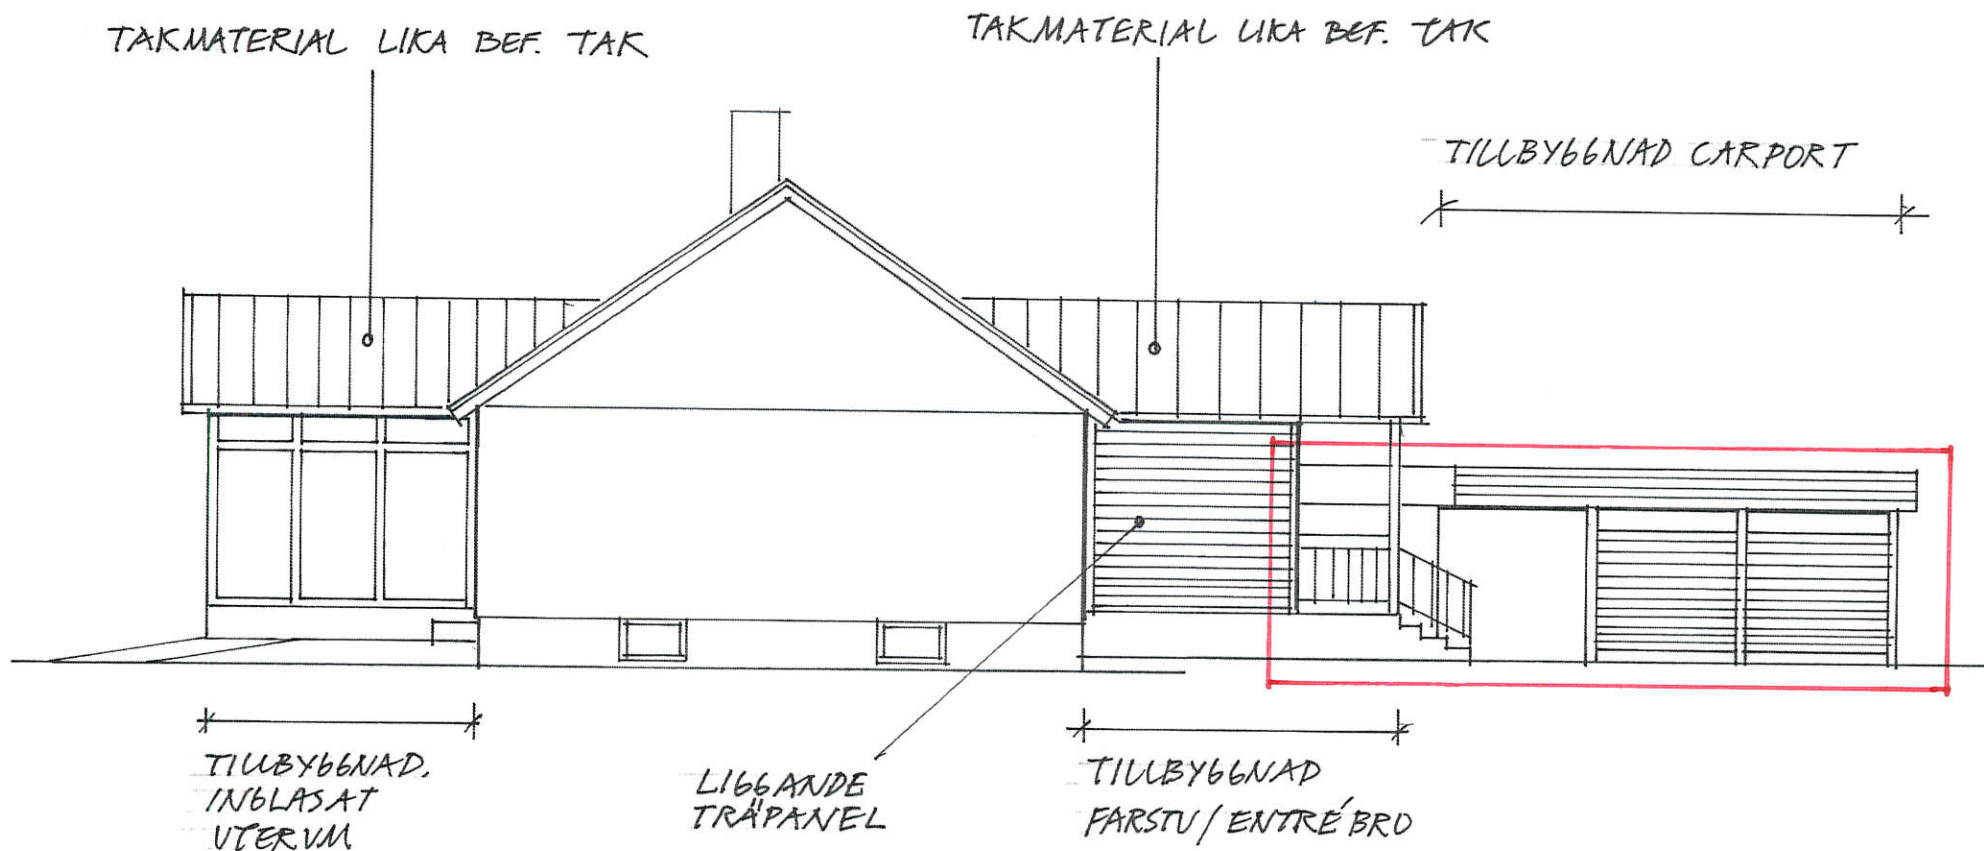


FASAD MOT VÄSTER

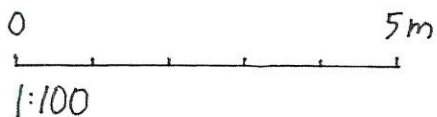


BYGGLOVHANDLING

TORPET 1, VÄNNÄS K:V
 TILLBYGGNAD, BOSTADSHUS
 FASAD SKALA 1:100
 RITAD AV: M. LINDGREN
 2016-10-21 NR 05

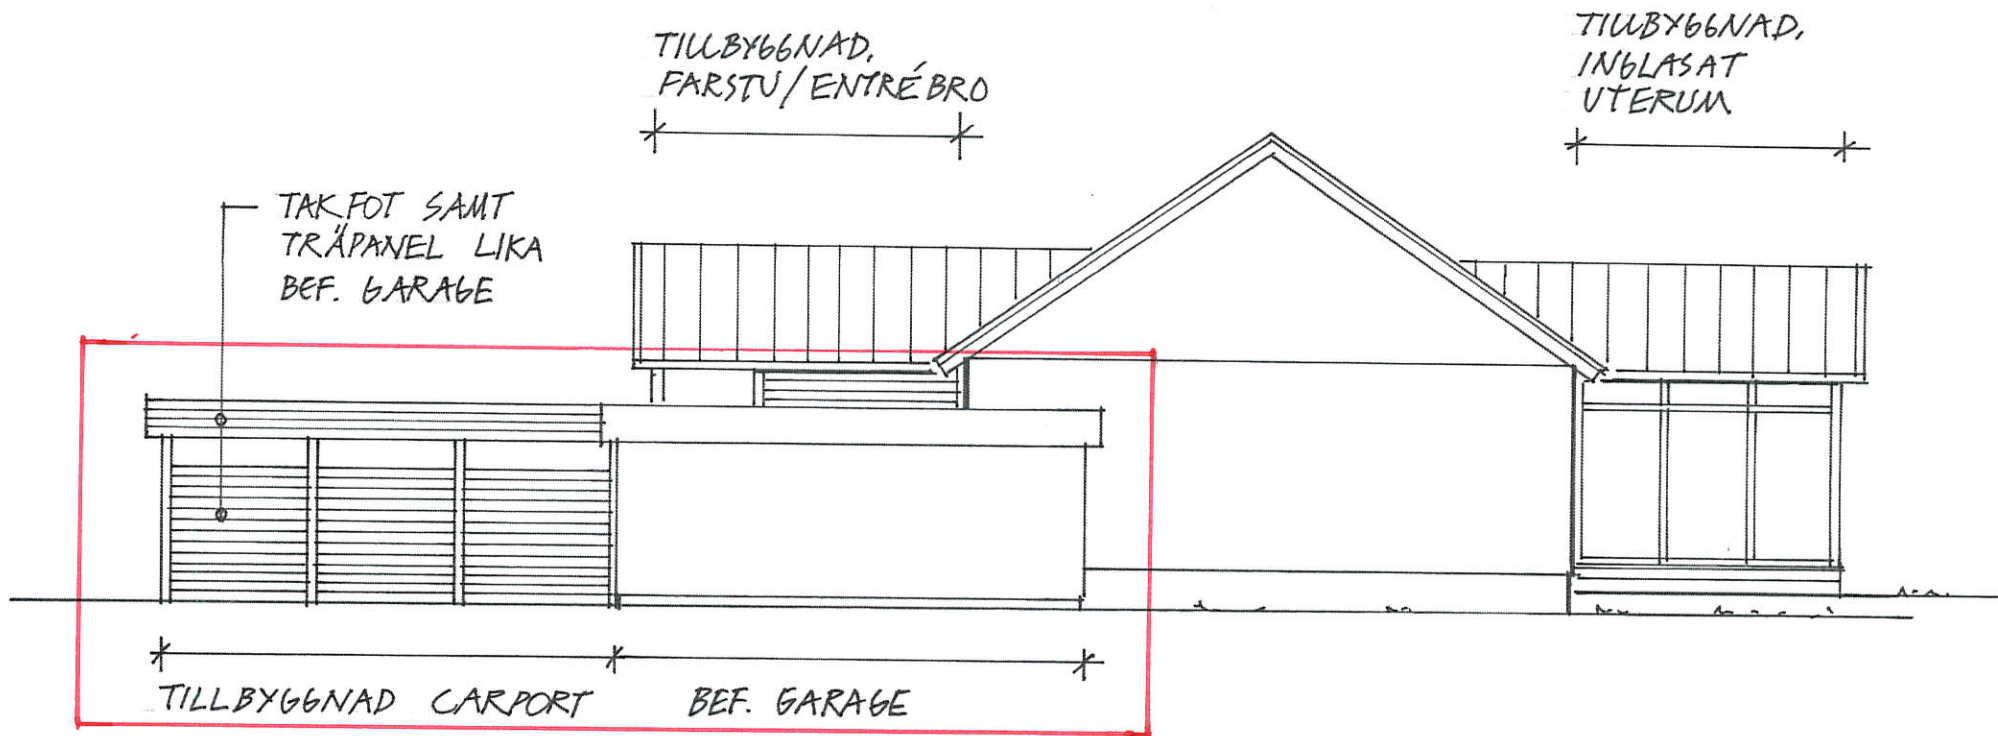

FASAD MOT ÖSTER

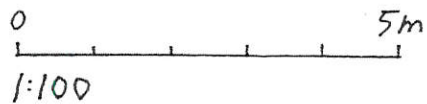

BYGGLOVHANDLING

TORPET 1, VÄNNÄSKEN
 TILLBYGGNAD, BOSTADSHUS
 FASAD SKALA 1:100
 RITAD AV: M. LINDGREN
 2016.10.21 NR 07