



TILLHÖR BYGGNADSNÄMNDENS BESLUT
1987-06-25, § 67, BETYGAR:
Folke Sjöström
FOLKE SIKSTRÖM
SEKRETERARE

TILLHÖR LÄNSSTYRELSENS I VÄSTER-
BOTTENS LÄN BESLUT 1987-08-20,
BETYGAR
Margareta Ivarsson
MARGARETA IVARSSON

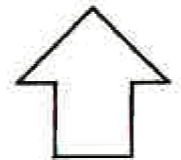

- BETECKNINGAR**
GRUNDKARTA
- + GRÄNS FÖR FASTIGHET ELLER SAMFÄLLT OMRÅDE
 - 2 14:30 RUTNÄTSPUNKT
 - FASTIGHETS BETECKNINGAR
 - BONINGSHUS RESP. UTHUS KARTERAT EFTER HUSLIVET
 - BONINGSHUS RESP. UTHUS KARTERAT EFTER TAKKONTUR
 - VÄG
 - HÖJDKURVOR
- STADSPLANEKARTA**
GRÄNSBETECKNINGAR
- STADSPLANEGRÄNS
 - GÄLLANDE OMRÅDESGRÄNS AVSEDD ATT BEHÅLLAS
 - GÄLLANDE BESTÄMMELSEGRÄNS AVSEDD ATT BEHÅLLAS
 - GÄLLANDE OMRÅDE- OCH BESTÄMMELSEGRÄNS AVSEDD ATT UTGÅ
 - OMRÅDESGRÄNS
 - BESTÄMMELSEGRÄNS
- OMRÅDESBETECKNINGAR**
- GATA
- BYGGNADSKVARTER**
- B BOSTÄDER
- ÖVRIGA BETECKNINGAR AVSEDDA ATT FASTSTÄLLAS**
- MARK SOM INTE FÅR BEBYGGAS
 - MARK DÄR UTHUS OCH DYLIKT UNDANTAGSVIS FÅR UPPFÖRAS
 - +00,0 GÄLLANDE GATUHÖJD
 - (+00,0) GÄLLANDE GATUHÖJD AVSEDD ATT UTGÅ
 - +00,0 GATUHÖJD
 - F FRISTÅENDE HUS
 - I II ANTAL VÅNINGAR
 - n FÖRBUD MOT VINDSINREDNING
 - UTFARTSFÖRBUD

7090400
7090300
7090200

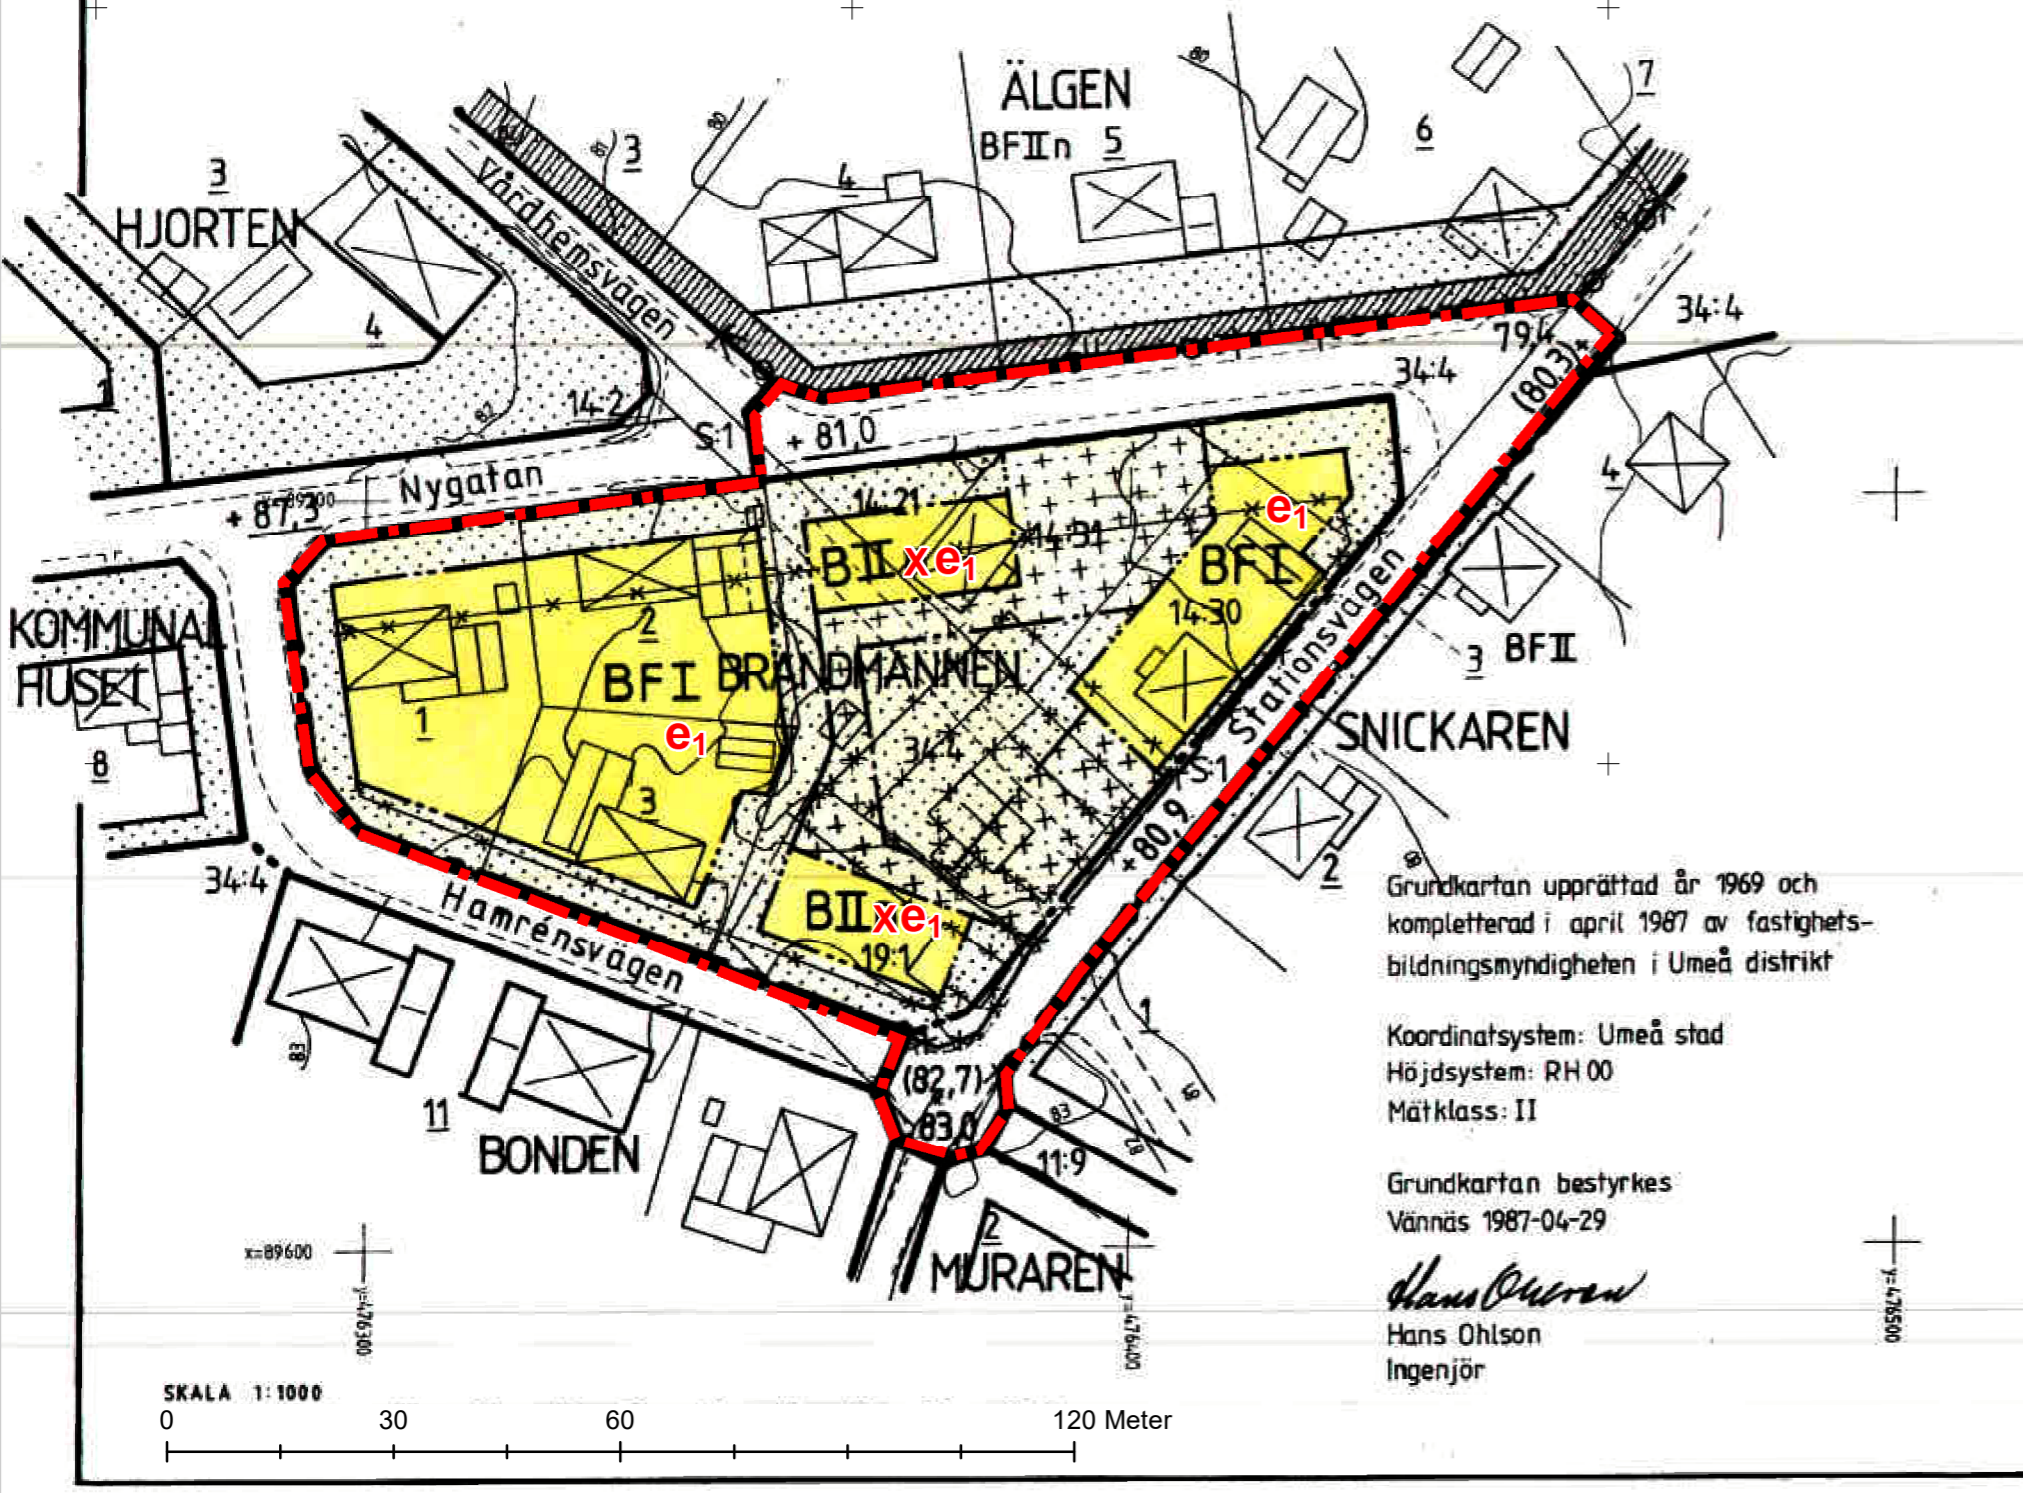

Grundkartan upprättad år 1969 och kompletterad i april 1987 av fastighetsbildningsmyndigheten i Umeå distrikt

Koordinatsystem: Umeå stad
Höjdsystem: RH 00
Mätklass: II

Grundkartan bestyrkes Vännäs 1987-04-29

Hans Ohlson
Hans Ohlson
Ingenjör

FÖRSLAG TILL ÄNDRING AV STADSPLAN FÖR
KVARTERET BRANDMANNEN M.M.
INOM VÄNNÄSBY TÄTORT
I VÄNNÄS KOMMUN
VÄSTERBOTTENS LÄN

UMEÅ DEN 15 MAJ 1987

VAB arkitekter
ingenjörer
Bertil Lidén
BERTIL LIDÉN
ARKITEKT SAR

41 GH
210-148 3

PLANBESTÄMMELSER

Följande gäller inom områden med nedanstående beteckningar.
Endast angiven användning och utformning är tillåten.
Där beteckning saknas gäller bestämmelsen inom all kvartersmark eller all allmän plats eller allt vattenområde på plankartan.

GRÄNSLINJER

--- Planområdesgräns

ANVÄNDNING AV KVARTERSMARK

B Bostäder

EGENSKAPSBESTÄMMELSER FÖR KVARTERSMARK

Utnyttjandegrad

e1 Högsta utnyttjandegraden i byggnadsarea (BYA) per fastighetsarea är 25 % dock max 400 kvm BYA och 400 kvm BTA (bruttoarea). [Avser enbart friliggande en- och tvåbostadshus som har lägre byggrätt än bestämmelsen medger]

GENOMFÖRANDETID

Genomförandetiden är 60 månader över hela planområdet och börjar gälla fr.o.m. laga kraft datum.

ILLUSTRATIONER

X Utgående planbestämmelse

Ändring av			
Stadsplan för kvarteret BRANDMANNEN m.m.			
Vännäsby		Vännäs	
Granskning			
Diarienummer:	POM-2021-741	Beslutsdatum	Instans
Upprättad datum:	Reviderad:	Antagande	
Upprättad av:		Laga kraft	
Peter Malmbo Samhällsplanerare	Carola Nordlöf Samhällsbyggnadsstrateg		