
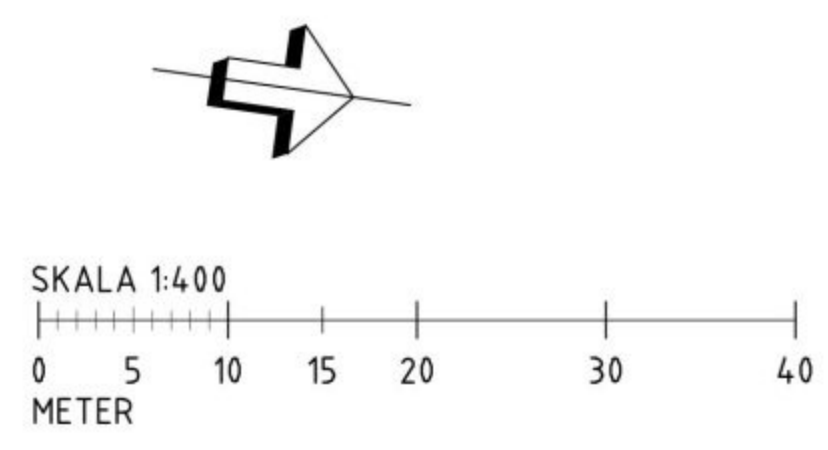


-  Bef träd
-  Nytt träd
-  Ny solitärbuske
-  Ny plantering
-  Befintlig plantering som kompletteras
-  Gräsyta
-  Förstärkt gräsyta, gatsten med bred fog som säs in
-  Stenmjöl 0-8mm
-  Grovt grus 16-32
-  Plattyta typ Munksten
-  Träflis
-  Skiffer i oregelbundet mönster
-  Bef belysningsstolpe som behålls
-  Ny stolpbelysning
-  Ny belysningspollare
-  Ny trädelysning
-  Naturstensblock
-  Parksoffa
-  Solsoffa med fotpall

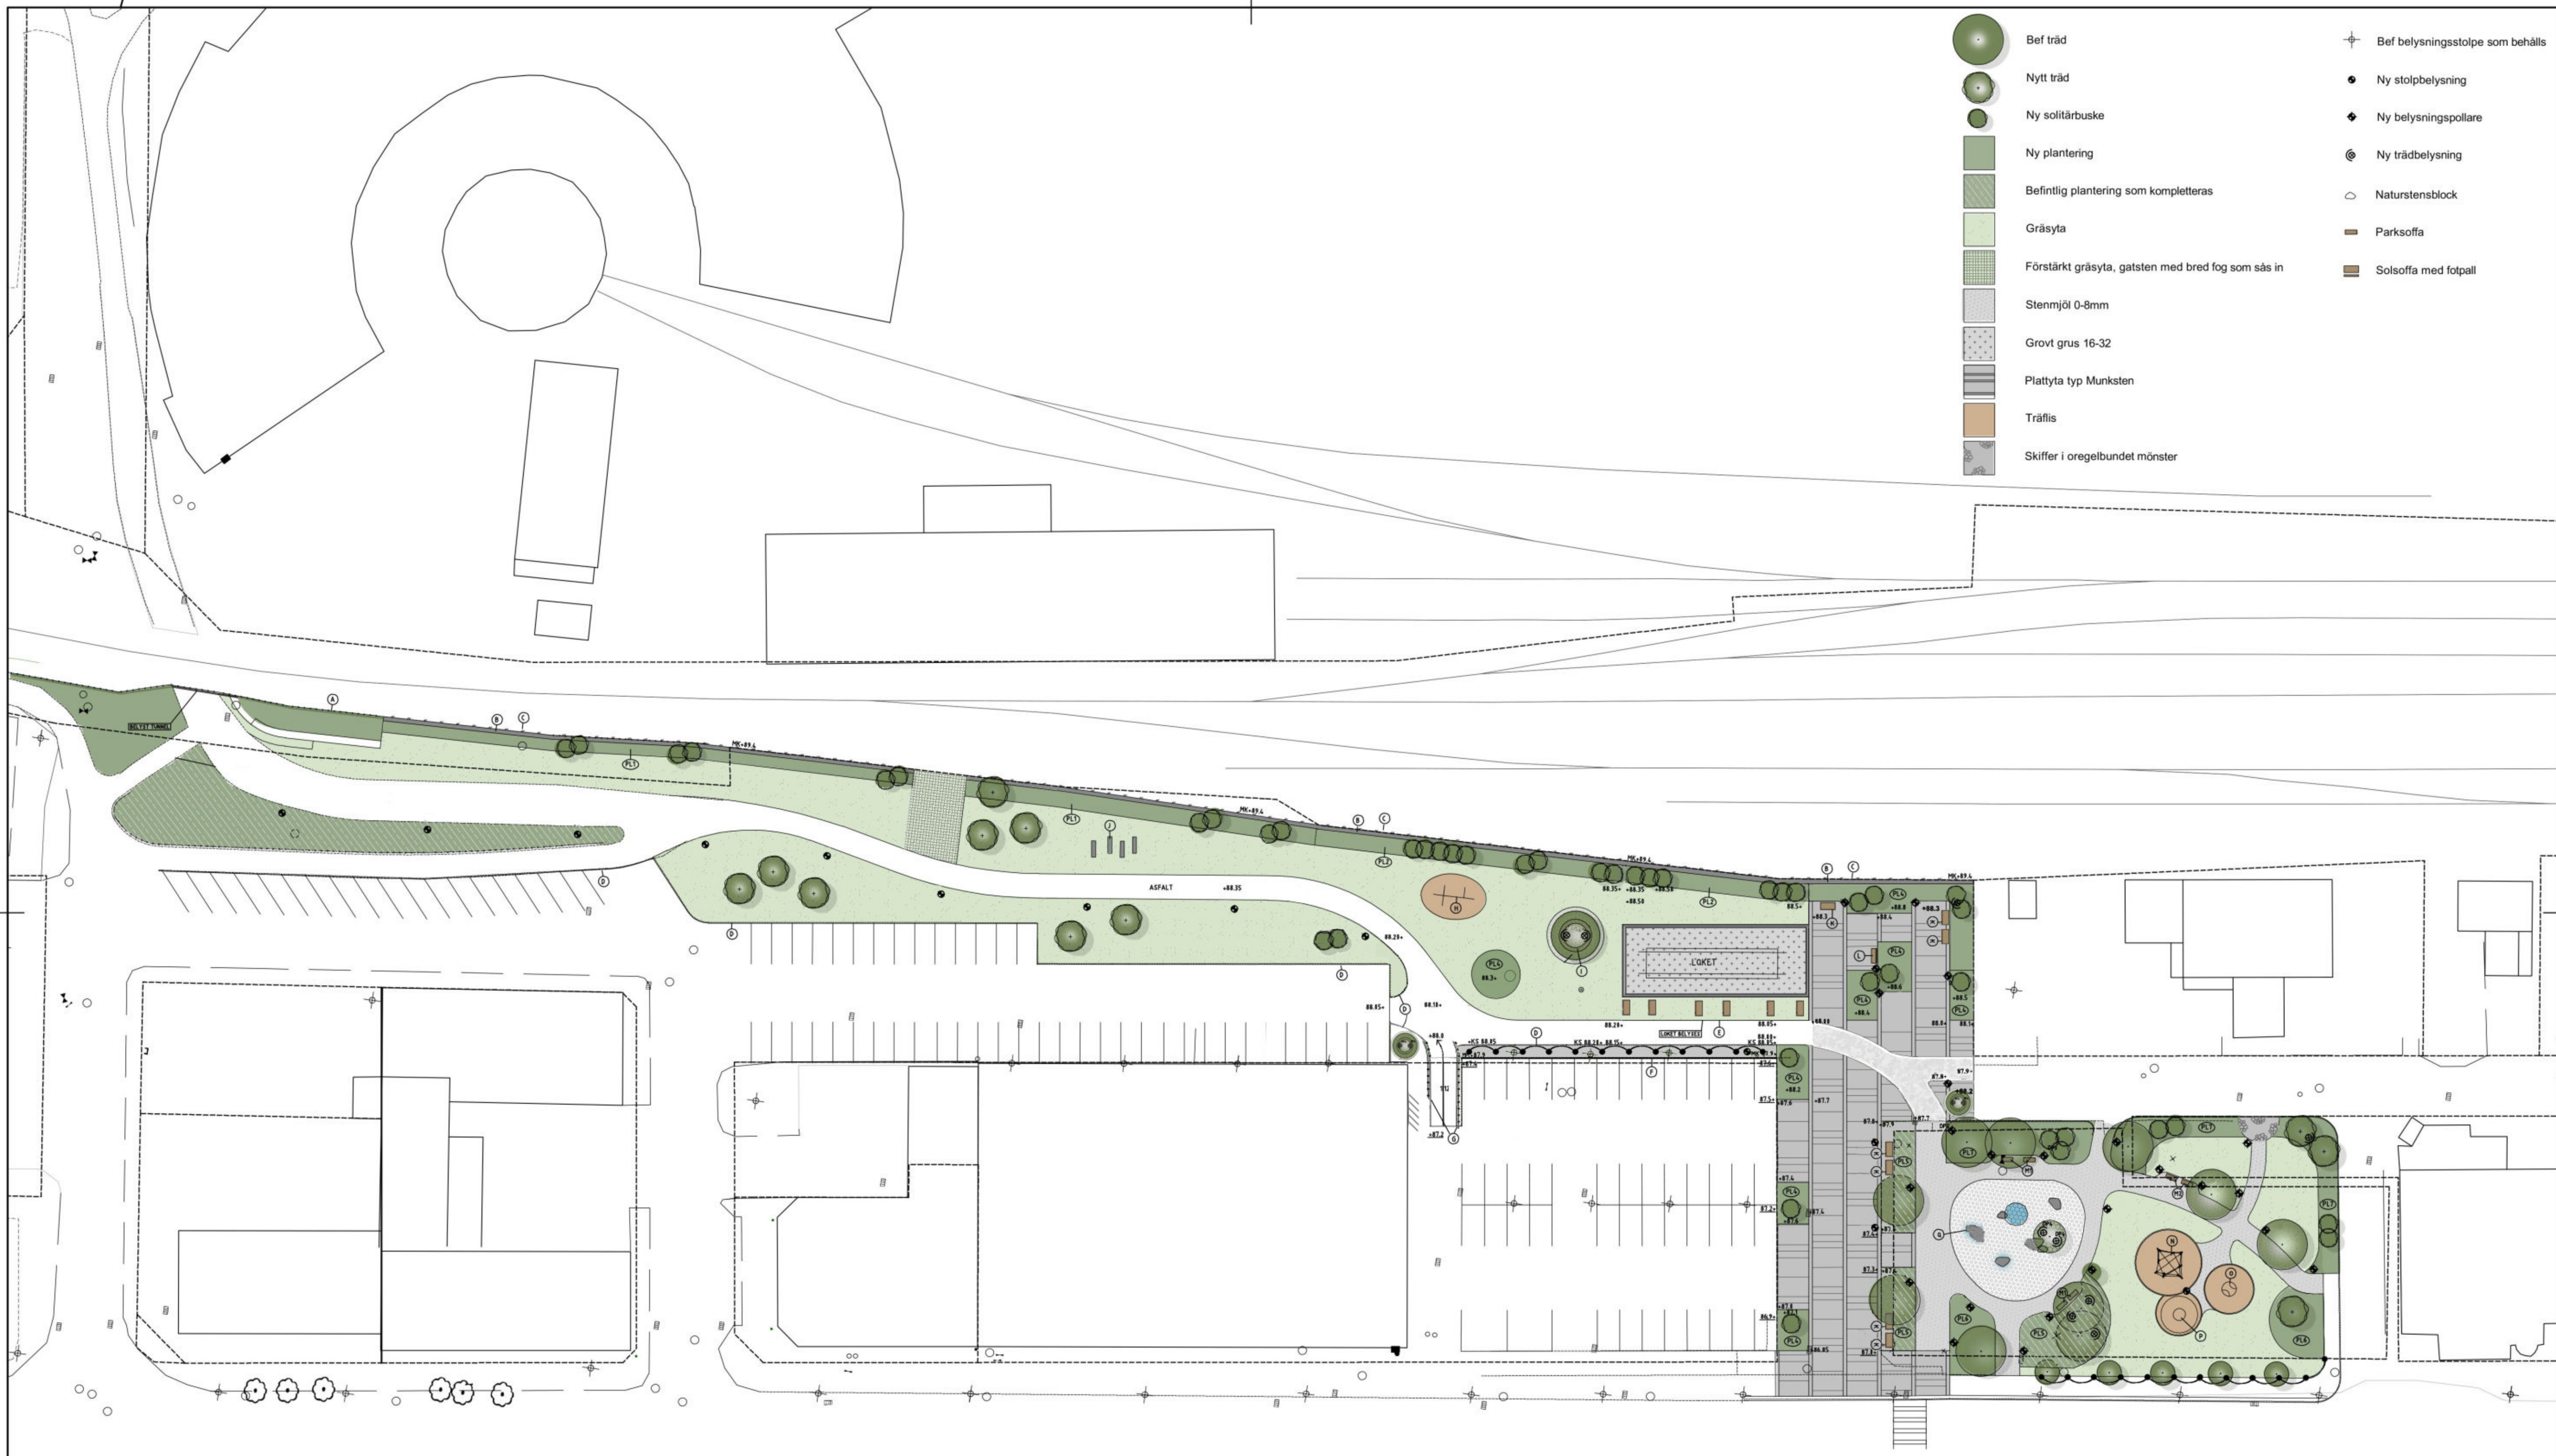

FÖRDJUPAD SKISS  
GRÖNA STRÅKET

Skala 1:400

**TYRÉNS**  
2020-04-02

**vännäs**  
2020-05-20

Plottad: 2020-04-02 by Åslund, Shina  
 Rev.: 2020-05-20 by Nordlöf, Carola